
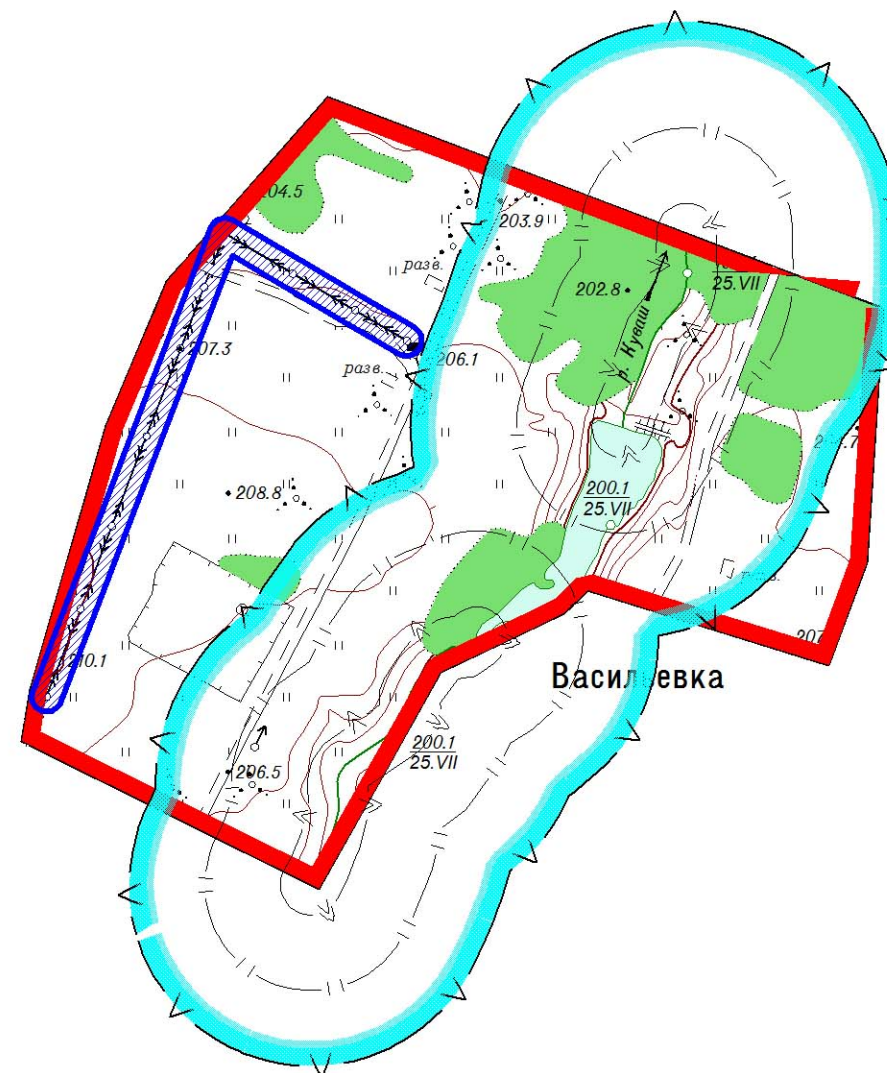


# ПРАВИЛА ЗЕМЛЕПОЛЬЗОВАНИЯ И ЗАСТРОЙКИ СЕЛЬСКОГО ПОСЕЛЕНИЯ НОВОБАЛТАЧЕВСКИЙ СЕЛЬСОВЕТ МУНИЦИПАЛЬНОГО РАЙОНА ЧЕКМАГУШЕВСКИЙ РАЙОН РЕСПУБЛИКИ БАШКОРТОСТАН

САНИТАРНО-ЗАЩИТНЫЕ ЗОНЫ ТЕХНОГЕННЫХ СТАЦИОНАРНЫХ И ДИНАМИЧЕСКИХ ИСТОЧНИКОВ, ЛИНЕЙНЫХ СООРУЖЕНИЙ. ВОДООХРАННЫЕ ЗОНЫ, ЗОНЫ САНИТАРНОЙ ОХРАНЫ ВОДОЗАБОРОВ, ЗОНЫ ОХРАНЫ ЕСТЕСТВЕННЫХ ЛАНДШАФТОВ. М 1:5000

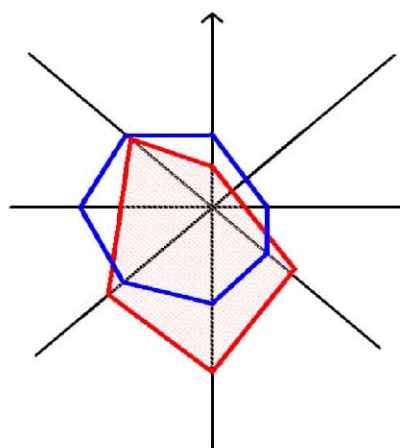


## УСЛОВНЫЕ ОБОЗНАЧЕНИЯ:

### ГРАНИЦЫ:




ГРАНИЦА НАСЕЛЕННОГО ПУНКТА СУЩЕСТВУЮЩАЯ


### ОГРАНИЧЕНИЯ:

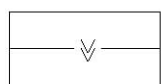


БЕРЕГОВАЯ ПОЛОСА

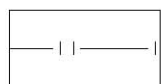

ПРИБРЕЖНАЯ ЗАЩИТНАЯ ПОЛОСА

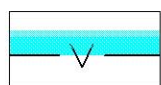

ВОДООХРАННАЯ ЗОНА

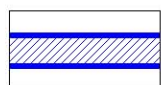

САНИТАРНЫЕ РАЗРЫВЫ ОТ ЛЭП

Изм	Кол.уч	Лист	№Док	Подпись	Дата				
						Правила землепользования и застройки сельского поселения Новобалтачевский сельсовет муниципального района Чекумагушевский район Республики Башкортостан			
Разработал	Рудакова					Карта градостроительного зонирования территории д. Васильевка в части границ зон особого градостроительного контроля.	Стадия	Лист	Листов
ГИП	Рудакова						ПЗЗ	18	22
Н.контр	Прямушко					Санитарно-защитные зоны техногенных стационарных и динамических источников, линейных сооружений. Водоохранные зоны, зоны санитарной охраны водозаборов, зоны охраны естественных ландшафтов. М 1:5000	ООО "ГеоПроект" г.Уфа		

Инв.№подлп	Подп. и дата
Взам. инв. №	Подп. и дата
Инв. № дубл.	Подп. и дата